


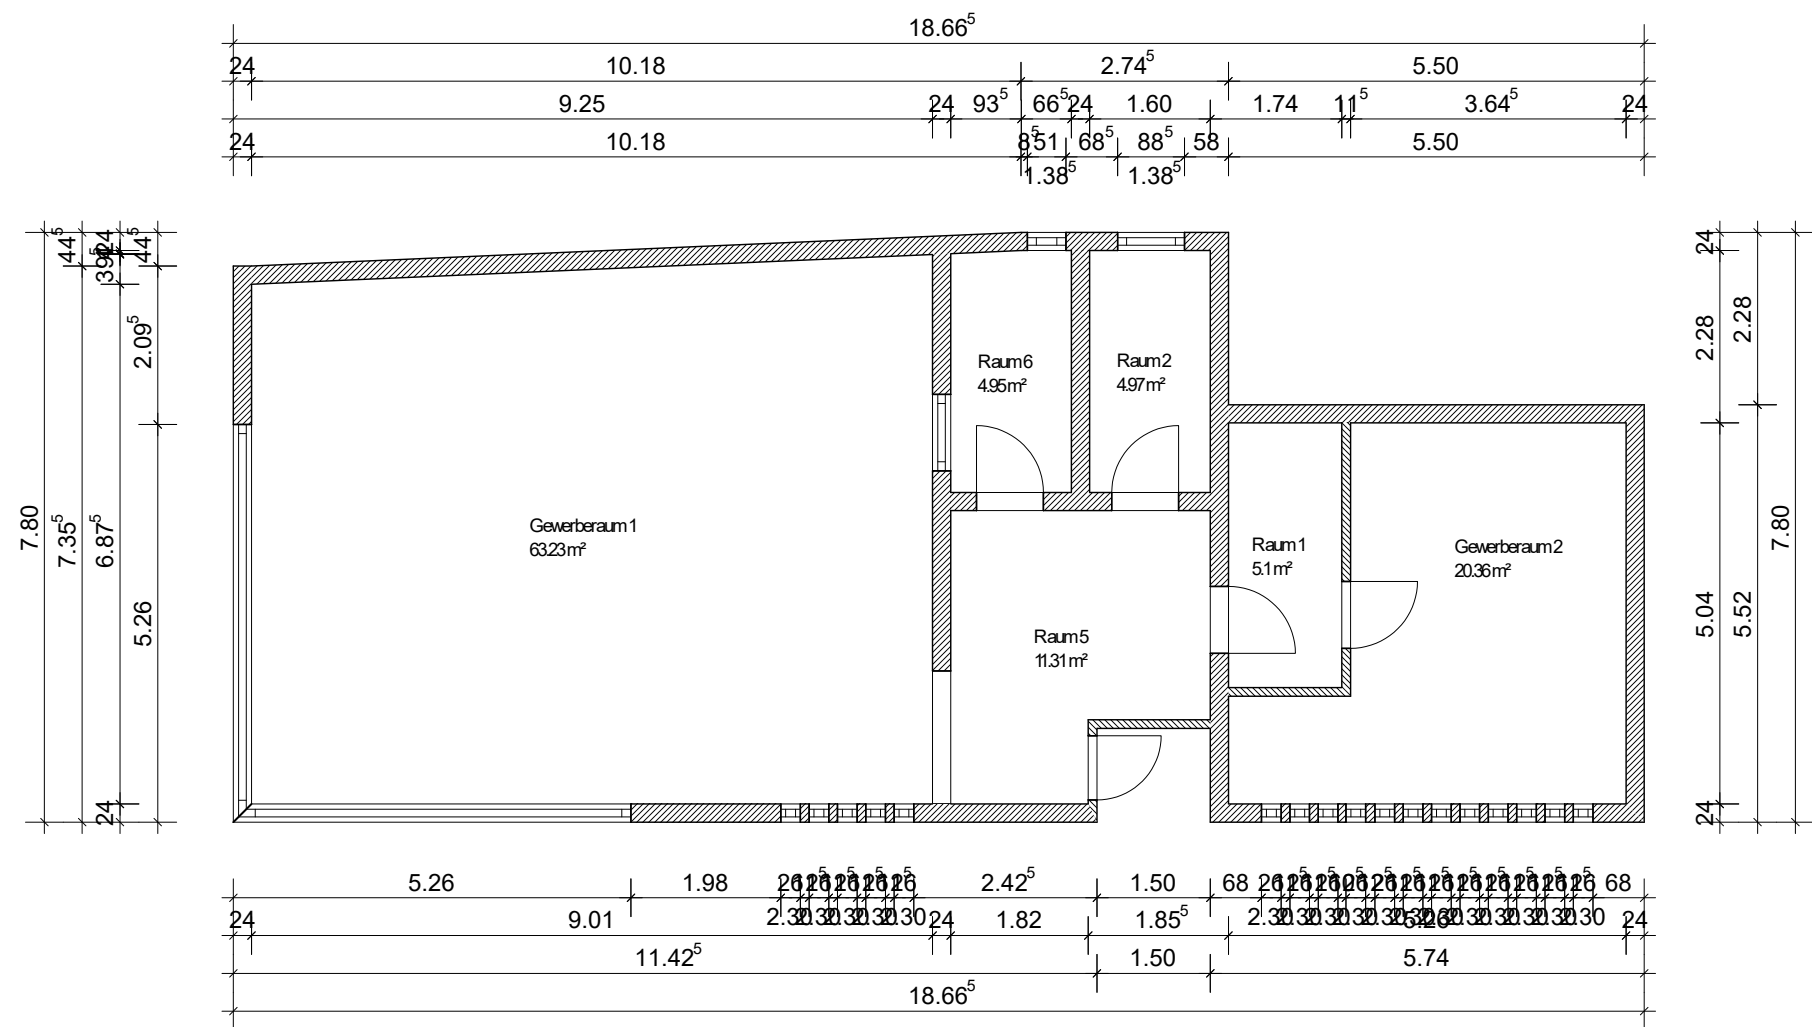

Projekt	Sudetenstr. 7		
Bauherr:			
Architekt			
Datename:	01300001		
Maßstab:	1:100	Datum:	21.05.2021
		Erdgeschoss	