


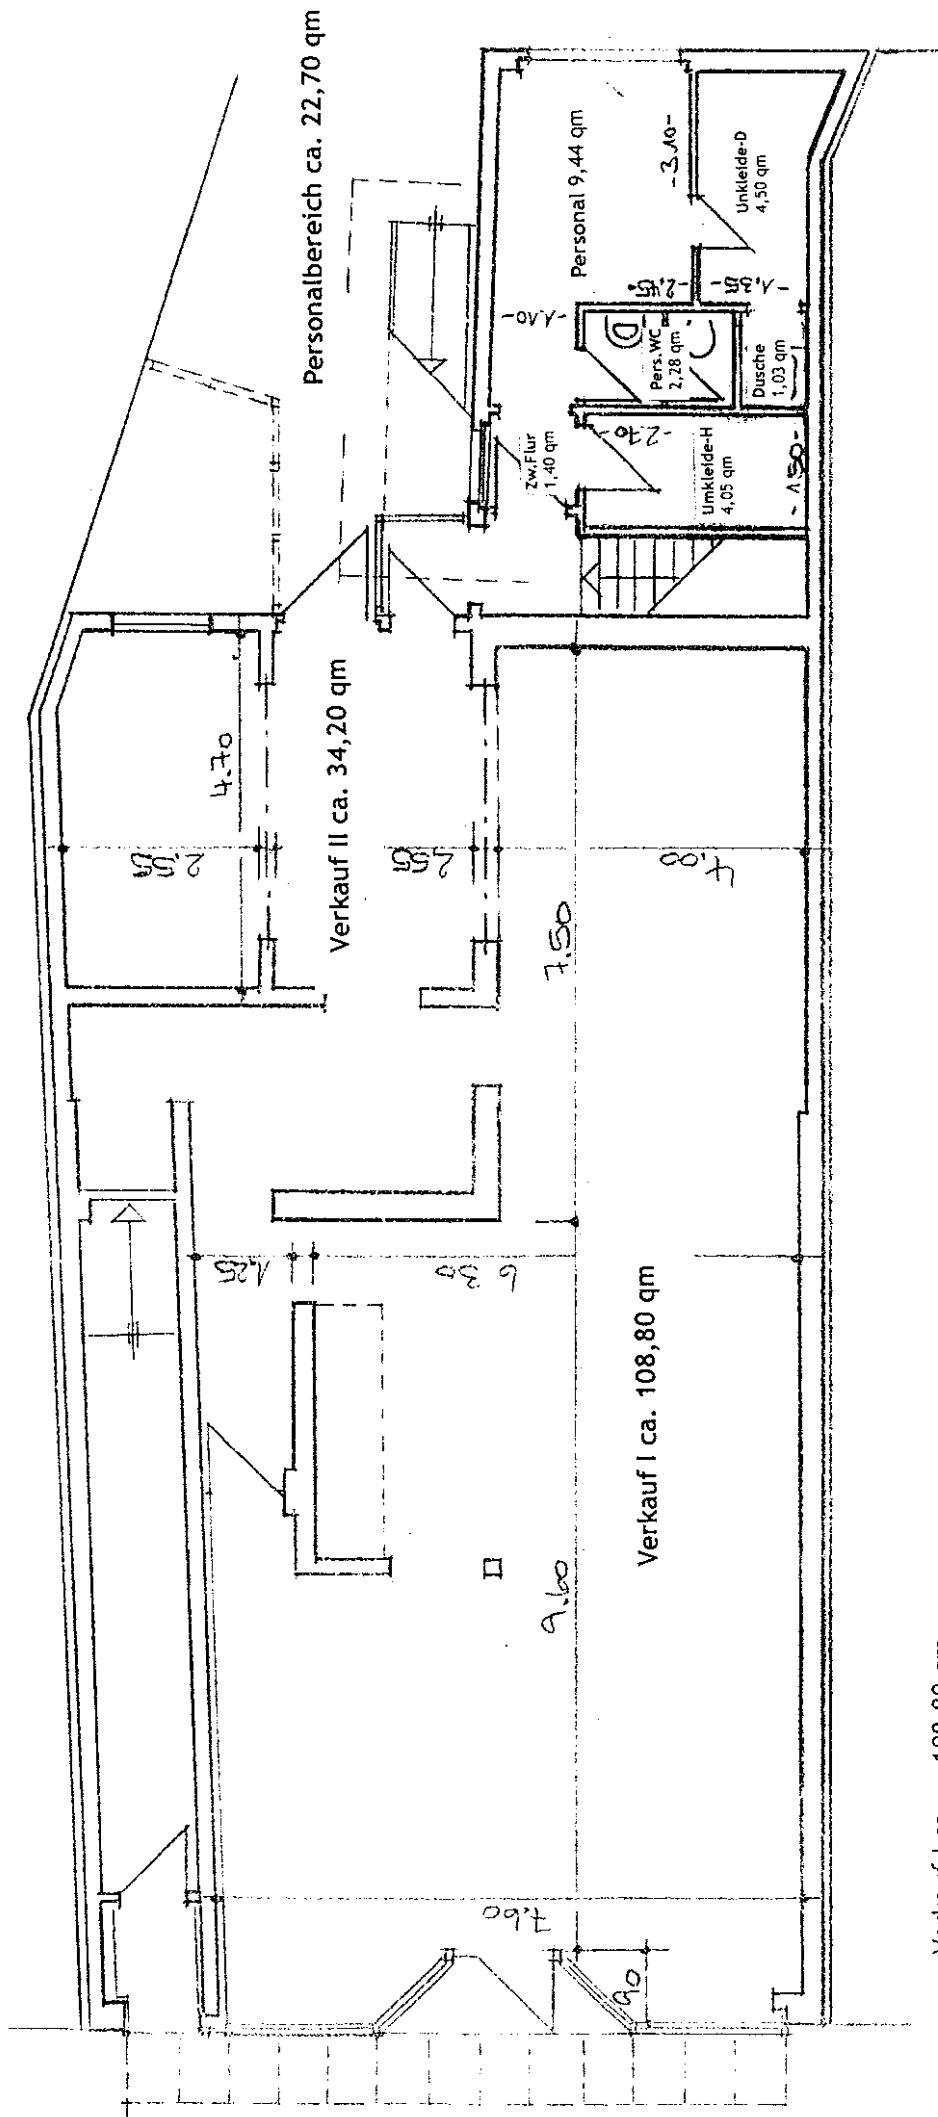

Verkauf I ca. 108,80 qm
Verkauf II ca. 34,20 qm

Fläche Verkauf ca. 143,00 qm

zzgl. Fläche Personalbereich ca. 22,70 qm

Projekt: **Bäckerstraße 61, 31785 Hameln**
Bauteil: **Grundriss Erdgeschoss M.1:100**

Datum: 10.09.2016

Die angegebenen Maße sind vor Ort zu prüfen!