

HINWEISE Alle Maße sind in der Einheit Meter (m) angegeben.
 Alle Längen, Maße und Höhen sind vor Ort zu prüfen!
 Diese Zeichnung und deren Inhalt ist Eigentum der endboss GmbH.
 Sie darf ohne Zustimmung der endboss GmbH nicht vervielfältigt
 oder an Dritte weitergegeben werden.
 Alle Rechte vorbehalten bei endboss GmbH (B15 Urheberrechtsg).

ENDBOSS
 PLANUNG
 endboss GmbH, Köthnerholzweg 13, 30451 Hannover


AUFTRAG
 Stadt Hameln
 Abt. 41 Stadtentwicklung und Planung
 Rathausplatz 1
 31785 Hameln

PLAN NR. 01_02_Loggeton Schull
PHASE LP2 Vorplanung
GEZ. B.G. **GEPR.**


PROJEKT Städtebauliche Erneuerungsmaßnahme -
 Aufwertung der Freizeitanlagen auf
 der Weserinsel - Skuteanlage
INHALT Loggeton für die Machbarkeitsstudie Schull
ADRESSE Straße Nr.
 PLZ Stadt

M 1:200
DATUM 03.05.2021
FORMAT DIN A2



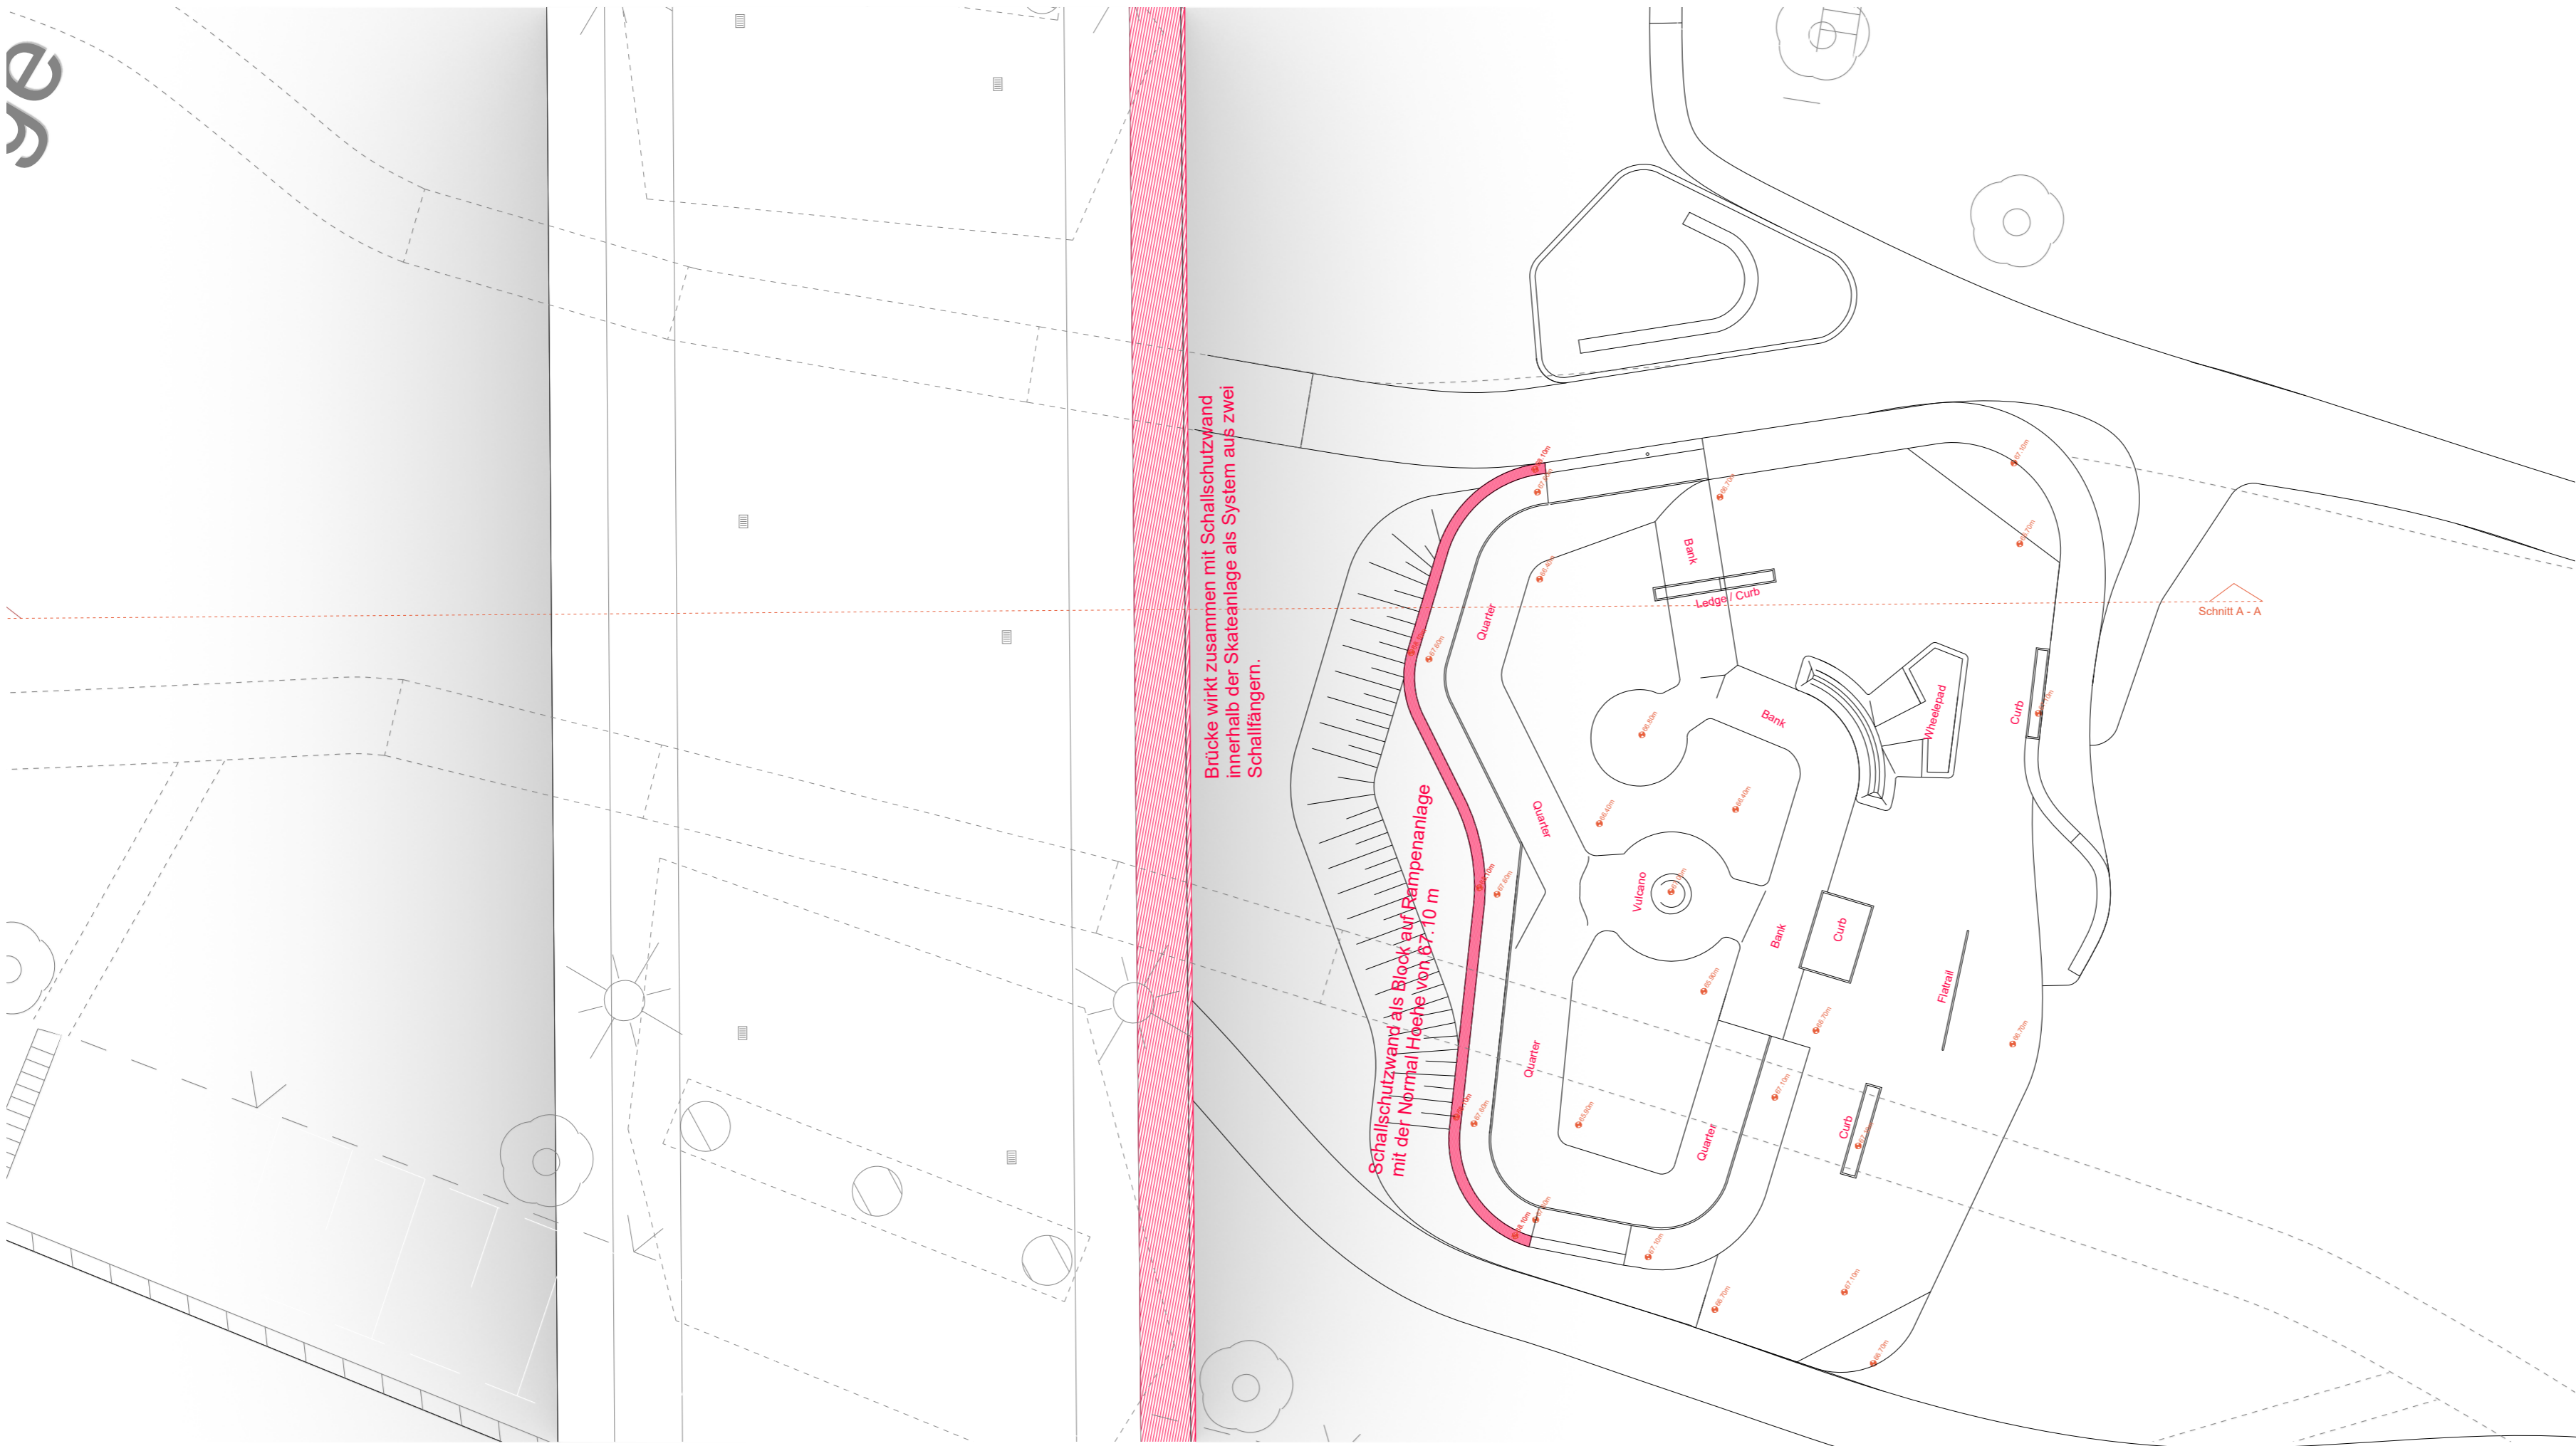

Aufsicht 1 zu 200 Machbarkeitsprüfung Schall

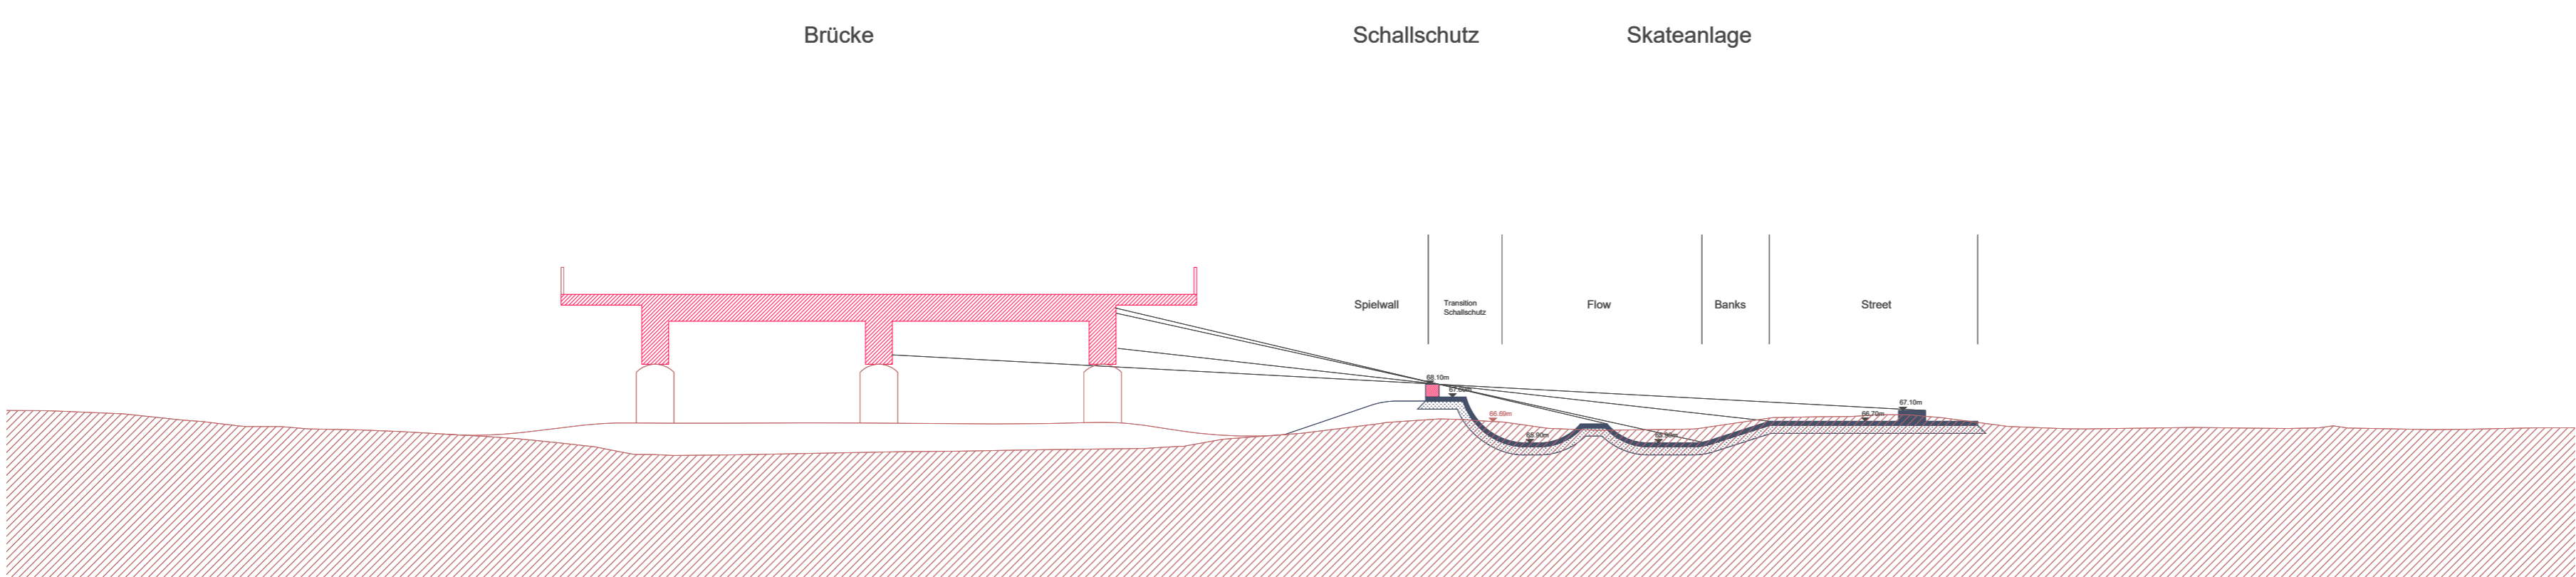

Schnitt A - A 1 zu 200 Machbarkeitsprüfung Schall

LEGENDE			
	Schallschutz Element		
	Bestand		
	Neubau		
HINWEISE			
<p>Alle Maße sind in der Einheit Meter (m) angegeben. Alle Längen, Maße und Höhen sind vom AN und AG vor Ort zu überprüfen! Diese Zeichnung und deren Inhalt ist Eigentum der endboss GmbH. Sie darf ohne Zustimmung der endboss GmbH nicht vervielfältigt oder an Dritte weitergegeben werden. Alle Rechte verbleiben bei der endboss GmbH (§15 UrheberrechtsG).</p> <p>Es gelten die Hinweise, Legenden und Plangrundlagen im jeweils gültigen Index. Datengrundlage des Plans: XXXXXXXX</p>			
INDEX	ÄNDERUNGEN	DATUM	
A			
B			
C			
PROJEKT	<p>Städtebauliche Erneuerungsmaßnahme - Aufwertung der Freiraumstrukturen auf der Weserinsel - Skateanlage</p>		
AUFTRAG	<p>Stadt Hameln Abt. 41 Stadtentwicklung und Planung Rathausplatz 1 31785 Hameln</p>		
PLANUNG	<p>endBOSS endboss GmbH Kötnerholzweg 13 30451 Hannover</p>		
PLANINHALT	Lageplan/Geländeschnitt	FORMAT	DIN A2
PROJEKTADRESSE	Straße PLZ Ort	PLANUNGSPHASE	LP2 Vorentwurf
PLAN - NR.	01_01_Aufsicht/Schnitt Schall	VORABZUG	
GEZ.	Grudzinski Höning	DATUM	02.05.2021
		MABSTAB	1 : 200