


EVALUATION ISEK 2007 - 2017

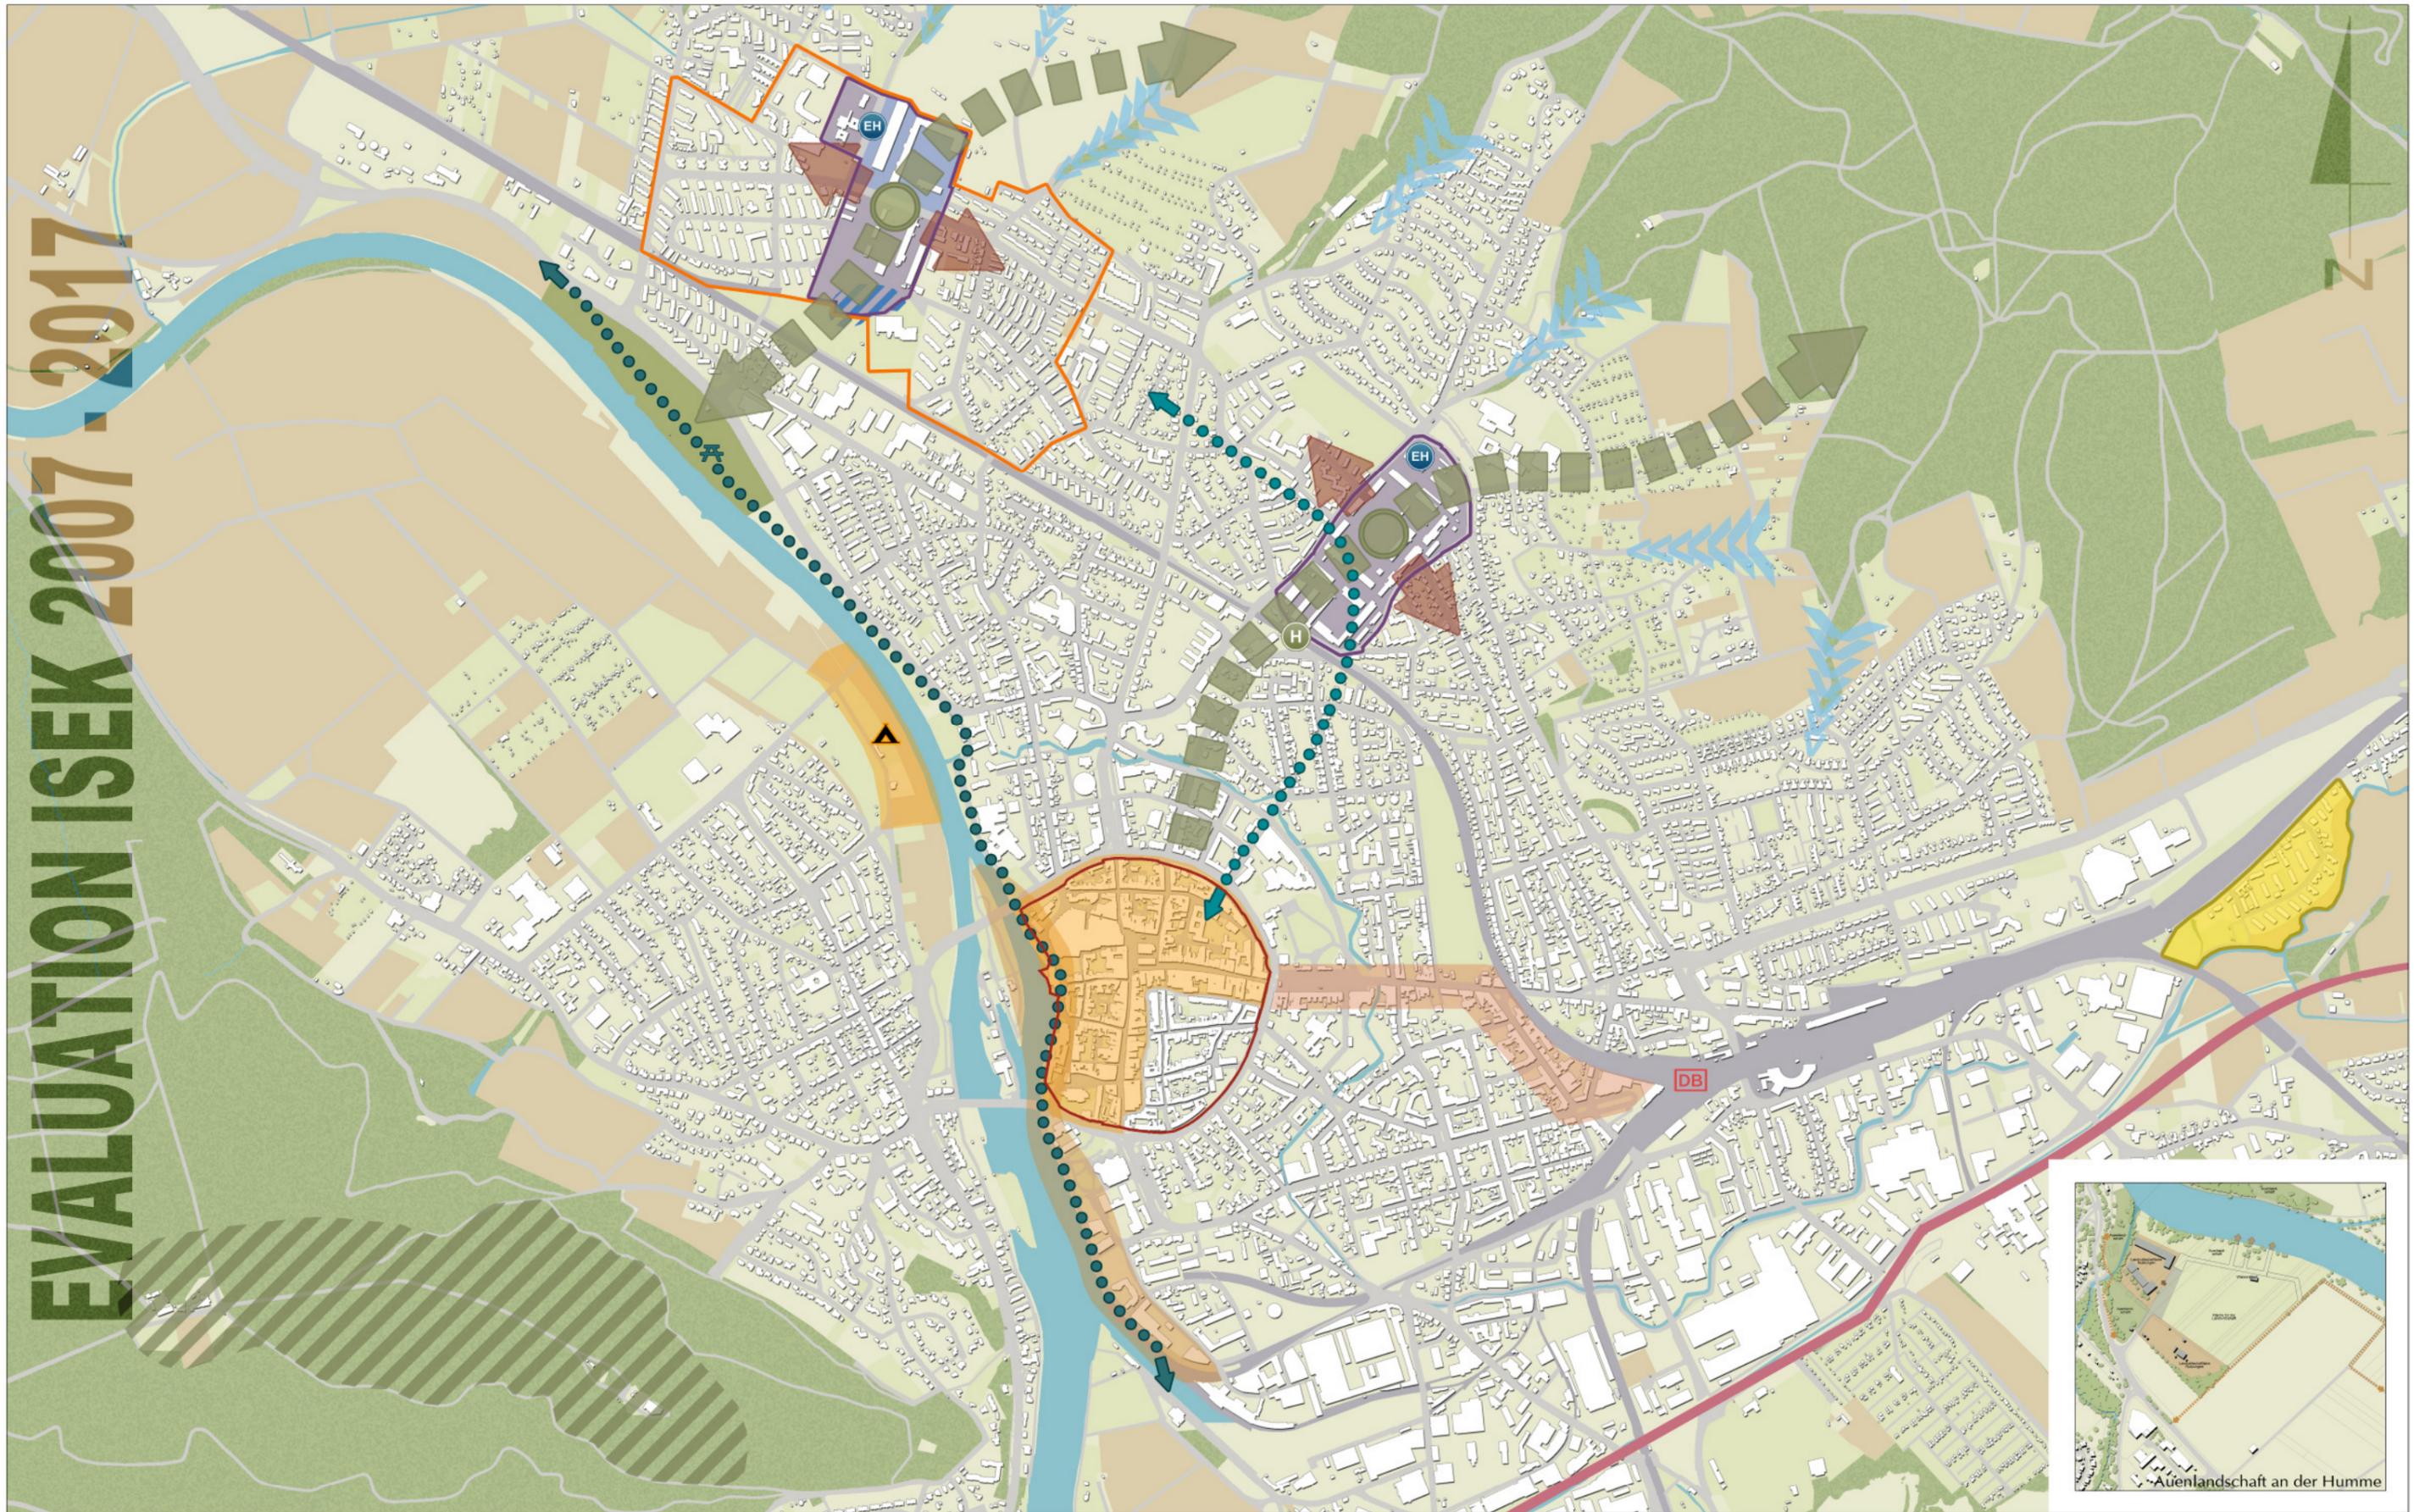

Nutzungen / Bauflächen

- Gewerbliche Nutzung
- Mischnutzung
- Städtebaulicher Denkmalschutz
- Stadtbau West
- Aufwertung des Hauptgeschäftszentrums
- Einzelhandelsnutzung zur Versorgung des Quartiers
- Aufwertung der Verbindung Bahnhof - Altstadt nach Bau der Südumgehung
- Quartiersmanagement (Kuckuk)

Landschaft

- Waldflächen und Gehölze
- Flächen für die Landwirtschaft
- Gewässer
- öffentliche Grünflächen, Kleingärten, Friedhöfe
- Freizeitgestaltung an der Weser
- Entwicklung einer Auenlandschaft an der Hummemündung (Kartenausschnitt)
- Grünverbindungen in die Landschaft schaffen
- Naherholung im Quartier
- Naherholungs- und Tourismusfunktion des Klits ausbauen

Infrastruktur Tourismus

- Aufwertung der Weserpromenade
- Erweiterung des Campingplatzes mit Wohnmobilstellplätzen
- Optimierung des Weserradweges
- Verlagerung des Rastplatzes an die Weser

Klima

- Energetische Quartiersanierung (Gebäude, Versorgung, Elektromobilität, Beratung)
- Klimaangepasstung durch Begrünung bzw. Verschattung
- Frischluftschneisen freigehalten und ins Quartier führen
- Regenwasserrückhaltung

Verkehrsinfrastruktur

- Straßenverkehrsflächen
- Bahntrassen
- Trasse Südumgehung
- neuer Bahnhofhaltepunkt
- Aufwertung der Radwegverbindung Altstadt - Nordstadt
- Öffnungen in den Stadteil

Evaluation Integriertes Stadtentwicklungskonzept 2007 - 2017

Stand: Mai 2014
Maßstab 1:10.000 (im Original)

Rattenfängerstadt Hameln
Abt. Stadtentwicklung und Planung

